



ΕΦΗΜΕΡΙΣ ΤΗΣ ΚΥΒΕΡΝΗΣΕΩΣ

ΤΗΣ ΕΛΛΗΝΙΚΗΣ ΔΗΜΟΚΡΑΤΙΑΣ

ΤΕΥΧΟΣ ΤΕΤΑΡΤΟ **Αρ. Φύλλου 40**

30 Ιανουαρίου 2002

ΠΕΡΙΕΧΟΜΕΝΑ

ΑΠΟΦΑΣΕΙΣ

ΑΠΟΦΑΣΕΙΣ

Αριθ. ΠΕ.ΧΩ.οικ.101/Φ.Τροπ/2002 (1)

Τροποποίηση των όρων δόμησης του εγκεκριμένου ρυμοτομικού σχεδίου του Δήμου Μελισσιών για την κατασκευή κλειστού γυμναστηρίου στο χώρο των αθλητικών εγκαταστάσεων στο Ο.Τ.Γ278.

Ο ΓΕΝΙΚΟΣ ΓΡΑΜΜΑΤΕΑΣ ΤΗΣ ΠΕΡΙΦΕΡΕΙΑΣ ΑΤΤΙΚΗΣ

Έχοντας υπόψη:

1. Το Ν. 2503/1997 (ΦΕΚ 107Α/30.5.1997) "Διοίκηση, Οργάνωση, Στελέχωση της Περιφέρειας κ.λπ.".
2. Το Ν. 1577/1985 "Γενικός Οικοδομικός Κανονισμός", όπως ισχύει μετά το Ν. 2831/2000 (Φ.Ε.Κ. 140Α).
3. Τα άρθρα 152 και 160 του από 14/27.7.1999 Π.Δ. "Κώδικας Βασικής Πολεοδομικής Νομοθεσίας" (Φ.Ε.Κ. 580Δ).
4. Την με αρ. 75724/1151/30.12.1983(ΦΕΚ 767Β/30.12.1983) κοινή απόφαση Υπουργών Προεδρίας της Κυβερνήσεως και Χ.Ο.Π. "Κωδικοποίηση τροποποίηση και συμπλήρωση των Συλλογικών Οργάνων γνωμοδοτικής και αποφασιστικής αρμοδιότητος του Υπ.ΧΟΠ σε ενιαίο κείμενο".
5. Την με αριθμό 11383/20.3.2000 απόφασή μας περί "Συγκρότησης Περιφερειακού Συμβουλίου Χωροταξίας Οικισμού και Περιβάλλοντος (Περ. Σ.Χ.Ο.Π.) της Περιφέρειας Αττικής", όπως τροποποιήθηκε και συμπληρώθηκε με τις υπ' αριθμούς 27112/30.6.2000, 46931/30.10.2000, 18591/3.4.2001 και 46320/11.9.2001 αποφάσεις μας.
6. Το Π.Δ. της 16.3.95 (ΦΕΚ 193Δ/3.4.95).
7. Την με αρ. 42152/27.11.98 απόφαση Νομάρχη Αθηνών.
8. Την με αρ. ΠΕ.ΧΩ.3758/Φ.Τροπ./10.12.2001 θετική εισήγηση της Δ/νσης ΠΕ.ΧΩ. Περιφέρειας Αττικής.
9. Τη θετική γνωμοδότηση του Σ.Χ.Ο.Π. της Περιφέρειας Αττικής, που διατυπώθηκε στη 26η συνεδρίαση της 13.12.2001.
10. Το γεγονός ότι από τις διατάξεις της παρούσης δεν προκαλείται δαπάνη σε βάρος του κρατικού προϋπολογισμού και του οικείου Ο.Τ.Α., αποφασίζουμε:

1. Εγκρίνεται η τροποποίηση των όρων δόμησης του εγκεκριμένου ρυμοτομικού σχεδίου Δήμου Μελισσιών για την κατασκευή κλειστού γυμναστηρίου στον χώρο των αθλητικών εγκαταστάσεων στο Ο.Τ.Γ278 με

α. τον καθορισμό Ο. Γ. - περιγράμματος - στο Ο.Τ. Γ278, όπως τούτο φαίνεται στο σχετικό πρωτότυπο διάγραμμα 1/200 που έχει θεωρηθεί από την προϊσταμένη της Δ/νσης ΠΕ.ΧΩ Περιφέρειας Αττικής και που συνοπτικό του αντίτυπο δημοσιεύεται με την παρούσα απόφαση,

β. το μέγιστο επιτρεπόμενο ύψος κτιρίου καθορίζεται σε 13.00 μ. (προσαυξανόμενο κατά 1.50 μ. για την κατασκευή στέγης).

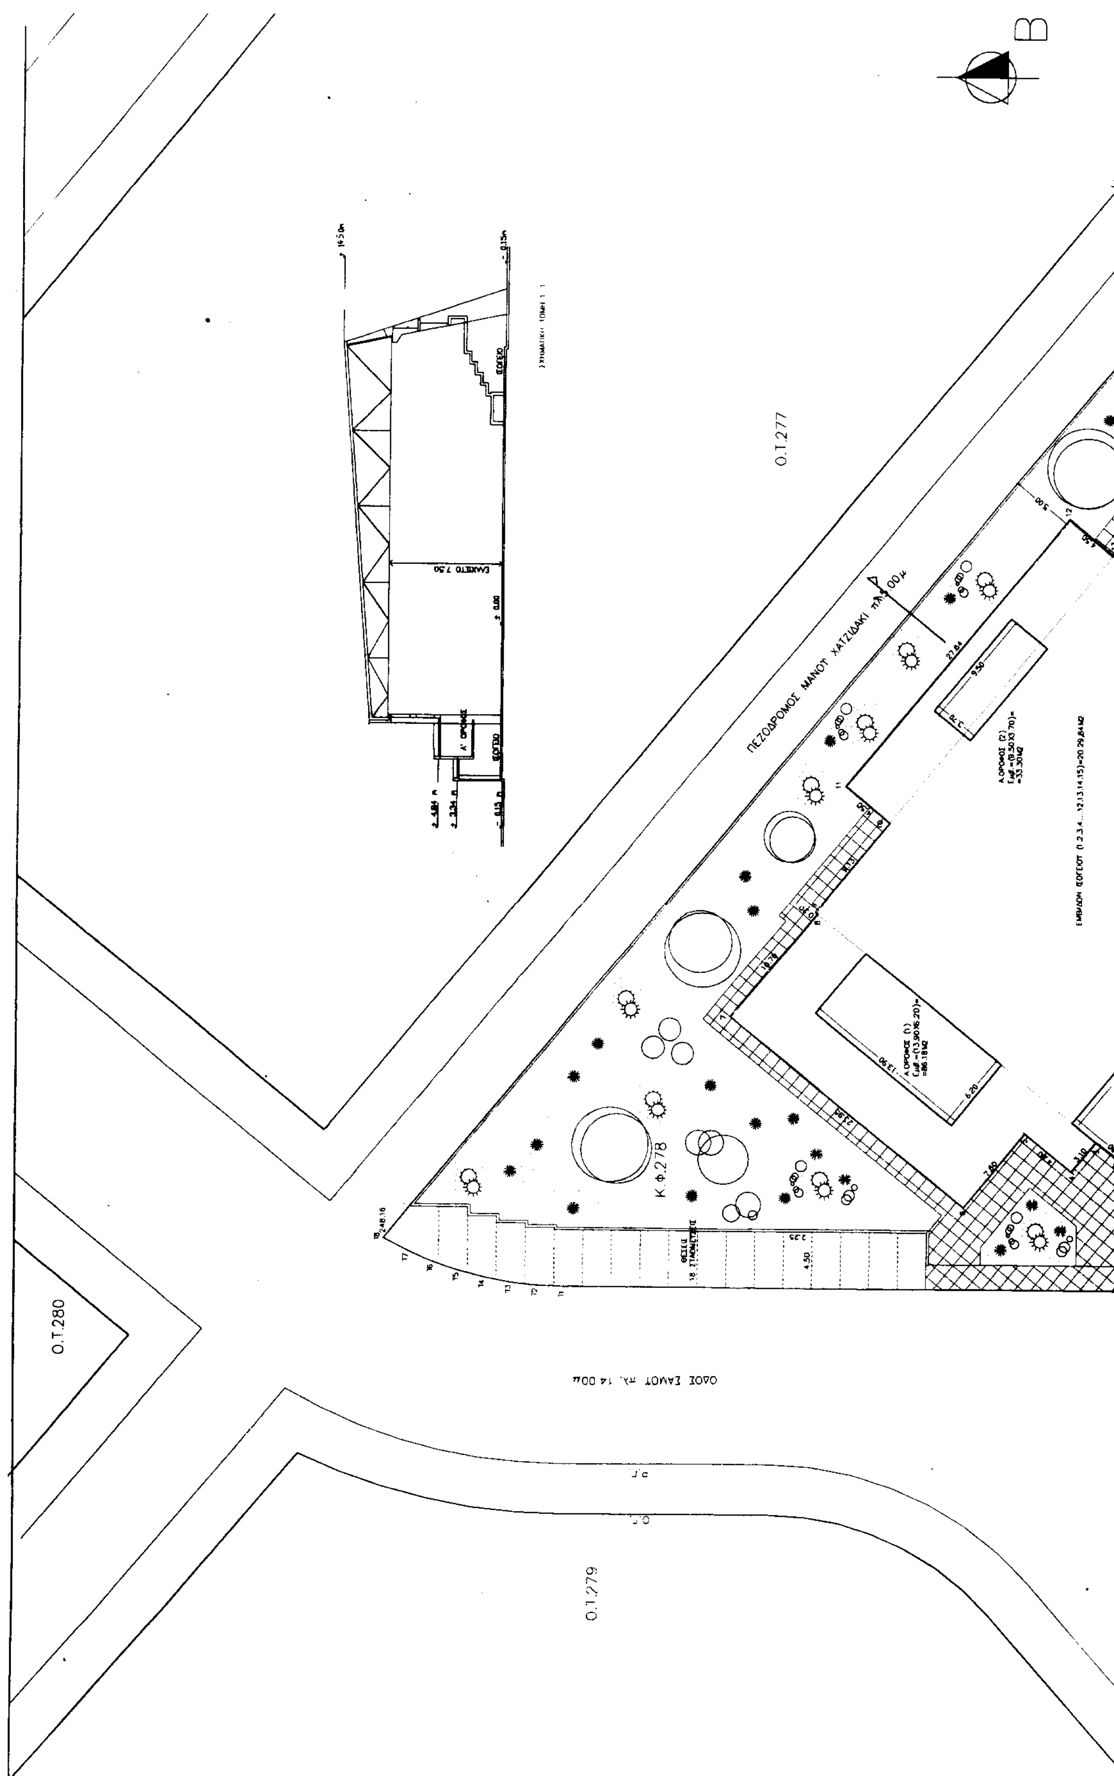
Κατά τα λοιπά ισχύει το Π.Δ. της 16.3.95 (ΦΕΚ 193Δ/3.4.95).

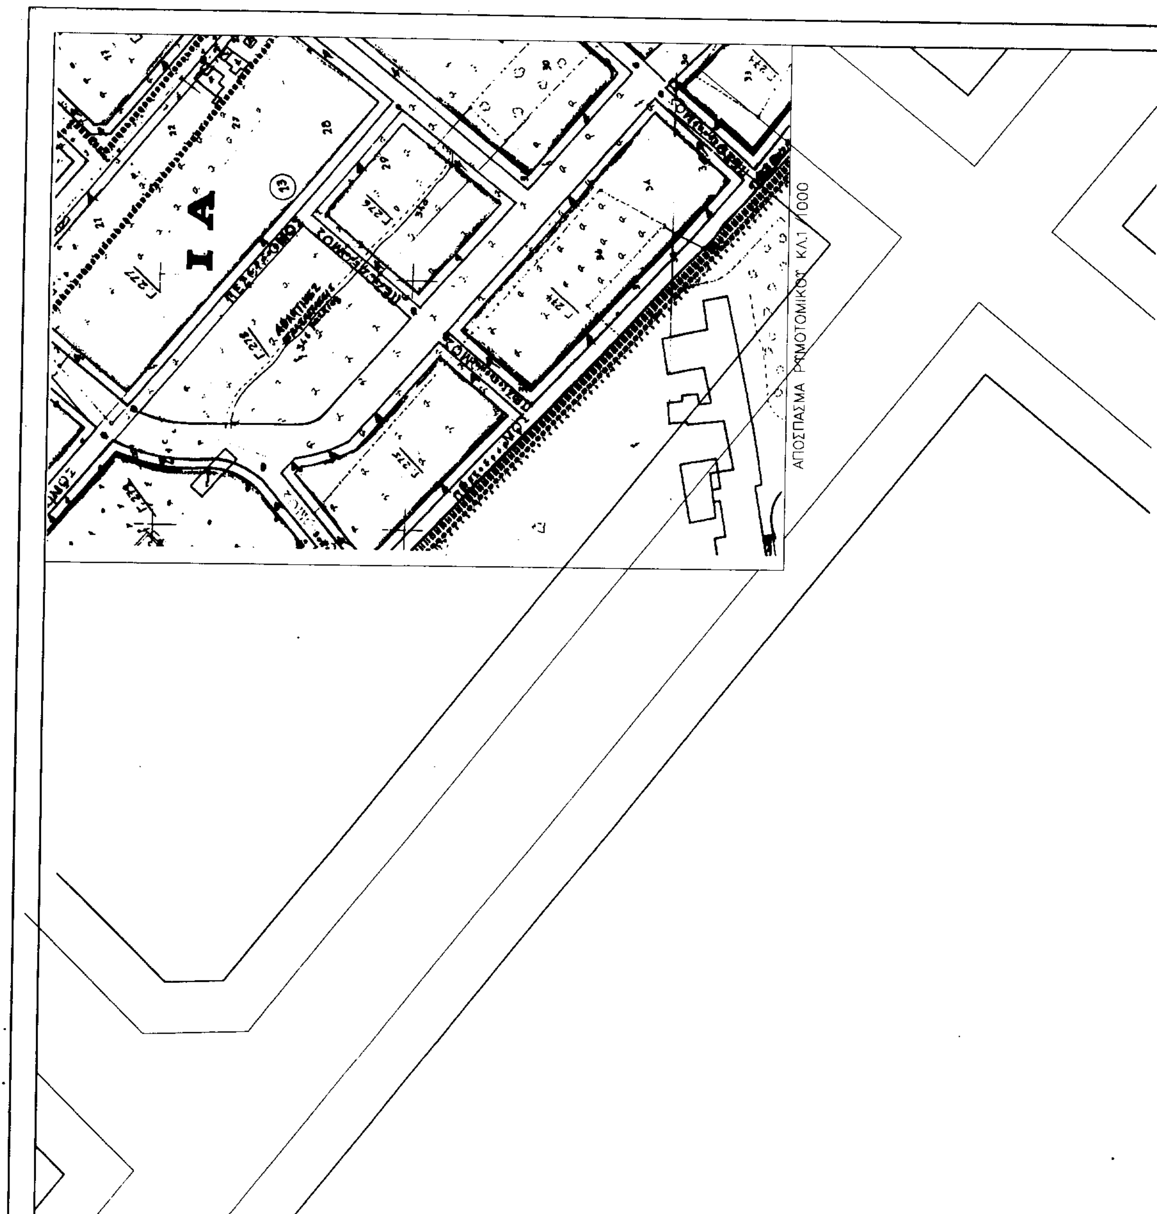
2. Την ανάκληση της με αρ. 42152/27.11.98 απόφασης Νομάρχη Αθηνών.
3. Η ισχύς της παρούσης απόφασης αρχίζει από την δημοσίευσή της στην εφημερίδα της Κυβερνήσεως.

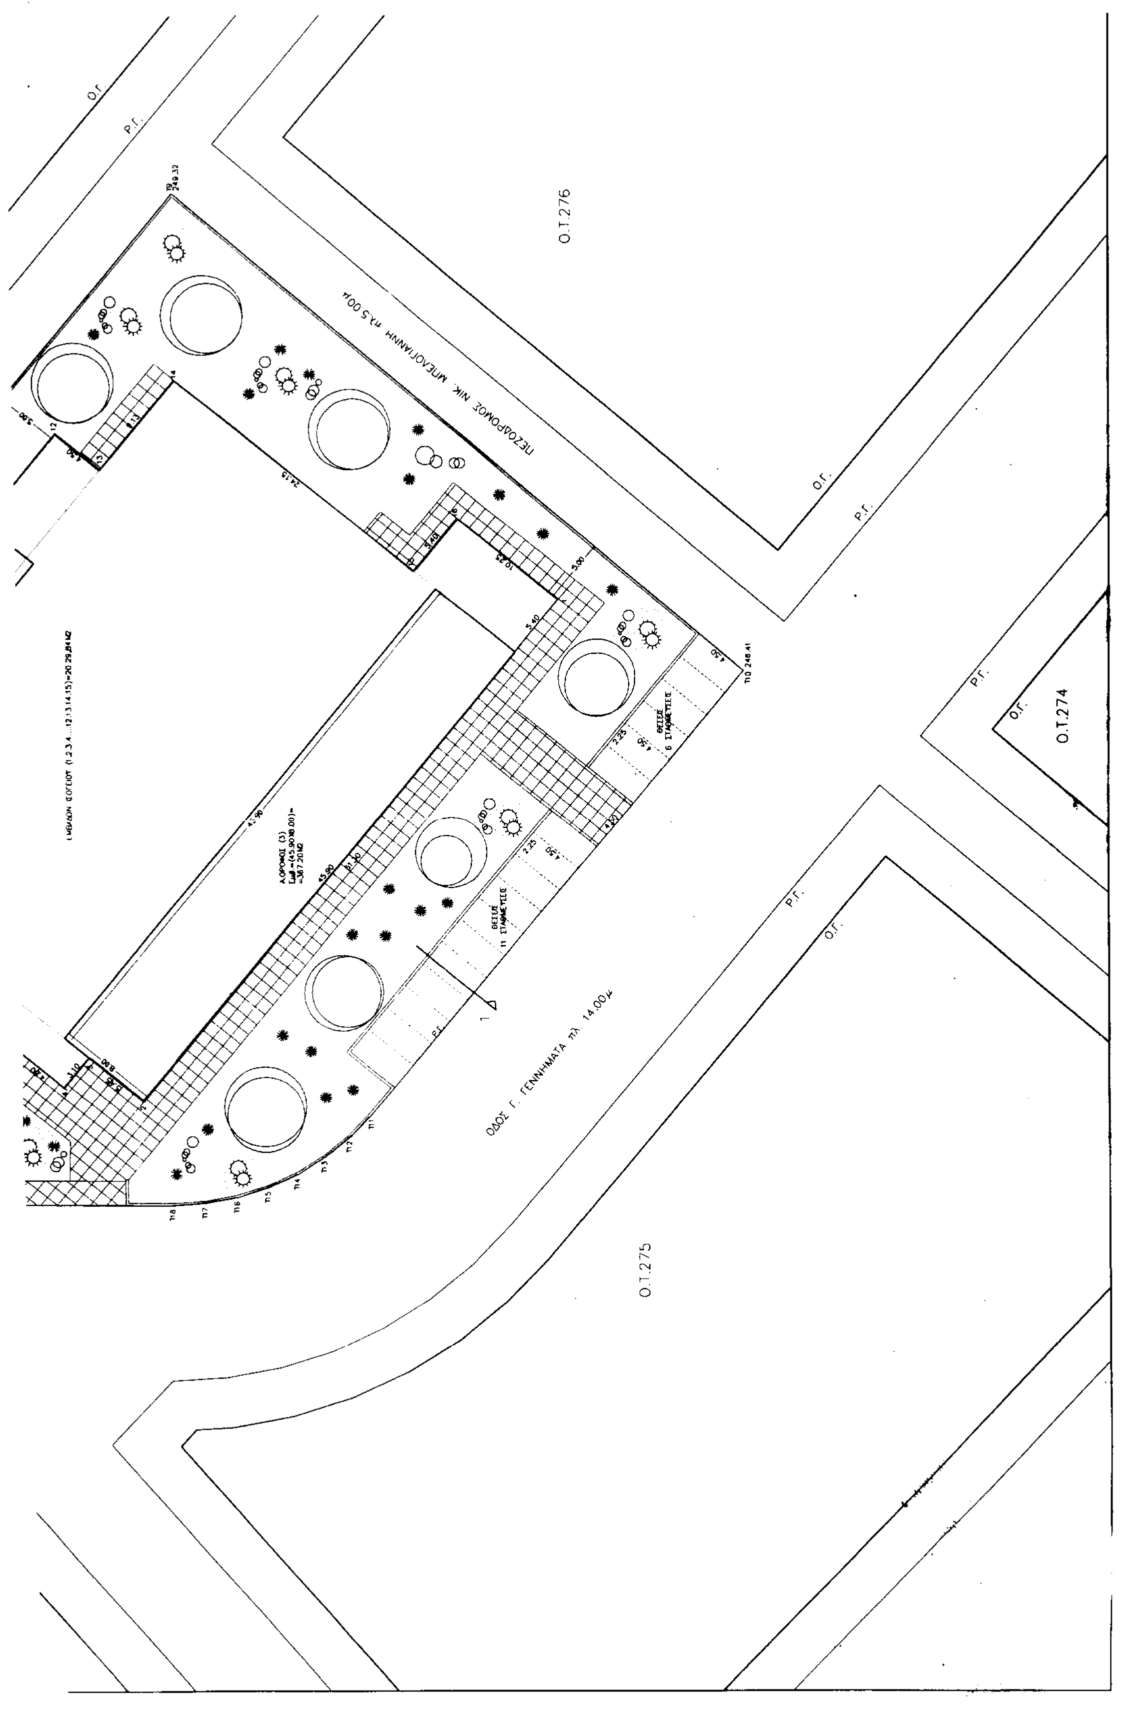
Η παρούσα απόφαση να δημοσιευθεί στην εφημερίδα της Κυβερνήσεως.

Αθήνα, 15 Ιανουαρίου 2002

Ο Γενικός Γραμματέας Περιφέρειας
ΜΙΧΑΗΛ ΚΥΡΙΑΚΙΔΗΣ


Β
Ο.Τ.277
ΠΕΖΟΔΡΟΜΟΣ ΜΑΝΟΥ ΧΑΤΖΙΔΑΚΙ
Κ.Φ.278
Ο.Τ.280
Ο.Τ.279


ΙΑ
ΑΠΟΣΠΑΣΜΑ ΡΥΜΟΤΟΜΙΚΟΥ ΚΛ.1:1000



Ο.Τ.276
Ο.Τ.274
Ο.Τ.275
ΠΕΖΟΔΡΟΜΟΣ ΝΙΚ. ΜΠΕΛΟΓΙΑΝΝΗ πλ.5.00μ
ΟΔΟΣ Γ. ΓΕΝΝΗΜΑΤΑ πλ. 14.00μ
Ο.Γ.
Ρ.Γ.

ΣΤΝΤΕΤΑΓΜΕΝΕΣ ΟΡΙΩΝ Κ.Φ.278

Α/Α	Χ–Χ	Ψ–Ψ
Τ1	484858.327	4210890.020
Τ2	484858.421	4210892.122
Τ3	484858.670	4210894.211
Τ4	484859.071	4210896.276
Τ5	484859.624	4210898.307
Τ6	484860.324	4210900.291
Τ7	484861.169	4210902.217
Τ8	484862.153	4210904.077
Τ9	484938.407	4210841.431
Τ10	484900.168	4210796.872
Τ11	484865.152	4210826.020
Τ12	484863.319	4210827.754
Τ13	484861.717	4210829.707
Τ14	484860.374	4210831.845
Τ15	484859.311	4210834.137
Τ16	484858.545	4210836.543
Τ17	484858.089	4210839.027
Τ18	484857.949	4210841.549

ΤΠΟΜΝΗΜΑ

1) ΟΡΟΙ ΔΟΜΗΣΕΩΣ 1ΗΣ ΠΟΛΕΟΔΟΜΙΚΗΣ ΕΝΟΤΗΤΑΣ (STUDIO – ΣΙΣΜΑΝΟΓΛΕΙΟ) ΤΩΝ ΔΗΜΩΝ ΜΕΛΙΣΣΙΩΝ ΚΑΙ ΑΜΑΡΟΥΣΙΟΥ [Π.Δ. 16–3–1995 (ΦΕΚ 193Δ/3–4–1995)]
ΤΟΜΕΑΣ ΙΑ
ΑΡΤΙΟΤΗΤΑ : ΕΛΑΧΙΣΤΟ ΠΡΟΣΩΠΟ 15 μ.
ΕΛΑΧΙΣΤΟ ΕΜΒΑΔΟΝ 500 μ2.
ΚΑΛΥΨΗ : 50%
Σ.Δ. : 0.80
ΜΕΓΙΣΤΟ ΥΨΟΣ : α) Π.Δ. 16–3–1995 11,00 μ. + 1,50 μ. στέγη
β) ΑΠΟΦΑΣΗ ΝΟΜΑΡΧΙΑΣ ΑΘΗΝΩΝ 42152/27–11–98 για το ΚΦ 278 Η = 15,00 μ.
ΕΛΕΓΧΟΣ ΑΡΧΑΙΟΛΟΓΙΚΗΣ ΥΠΗΡΕΣΙΑΣ
ΧΡΗΣΕΙΣ : Κ.Φ. 278 ΑΘΛΗΤΙΚΕΣ ΕΓΚΑΤΑΣΤΑΣΕΙΣ – PARKING

2) ΕΜΒΑΔΟΝ ΟΙΚΟΠΕΔΟΥ
Εμβαδόν Κ.Φ.278 (Τ1 – Τ2 – Τ3 – Τ4 – Τ5 – Τ6 – Τ7 – Τ8 – Τ9 – Τ10 – Τ11 – Τ12 – Τ13 – Τ14 – Τ15 – Τ16 – Τ17 – Τ18 – Τ1)= 4598.22 μ2

3) ΤΟ ΟΙΚΟΠΕΔΟ ΜΕ ΤΑ ΣΤΟΙΧΕΙΑ Τ1 – Τ2 – Τ3 – ... – Τ17 – Τ18 – Τ1 ΕΙΝΑΙ ΑΡΤΙΟ ΚΑΙ ΒΡΙΣΚΕΤΑΙ ΣΤΟ Κ.Φ. 278 ΕΝΤΟΣ ΕΔΙΟΥ ΠΟΛΕΩΣ ΤΟΥ ΔΗΜΟΥ ΜΕΛΙΣΣΙΩΝ.

4) Η ΕΝΤΑΞΗ ΣΤΟ ΣΧΕΔΙΟ ΠΟΛΕΩΣ ΕΓΙΝΕ ΣΥΜΦΩΝΑ ΜΕ ΤΙΣ ΔΙΑΤΑΞΕΙΣ ΤΟΥ Ν. 1337 / 1983.
Η ΠΟΛΕΟΔΟΜΙΚΗ ΜΕΛΕΤΗ ΤΗΣ 1ΗΣ ΠΟΛΕΟΔΟΜΙΚΗΣ ΕΝΟΤΗΤΑΣ (STUDIO – ΣΙΣΜΑΝΟΓΛΕΙΟ) ΤΩΝ ΔΗΜΩΝ ΜΕΛΙΣΣΙΩΝ ΚΑΙ ΑΜΑΡΟΥΣΙΟΥ ΕΓΚΡΙΘΗΚΕ ΜΕ ΤΟ Π.Δ. 16 – 3 – 1995 (ΦΕΚ 193Δ / 3 – 4 – 1995). ΕΧΕΙ ΓΙΝΕΙ Η ΠΡΑΞΗ ΕΦΑΡΜΟΓΗΣ ΤΟΥ ΩΣ ΑΝΩ ΣΧΕΔΙΟΥ ΠΟΛΕΩΣ, ΜΕ ΤΗΝ ΥΠ' ΑΡΙΘΜ.5807 / 322 / 21 – 3 – 1997 ΑΠΟΦΑΣΗ ΠΡΟΕΔΡΟΥ ΝΕΠΠΕΥ ΝΟΜΑΡΧΙΑΣ ΑΘΗΝΩΝ.

5) Η ΤΟΠΟΘΕΤΗΣΗ ΤΩΝ ΡΥΜΟΤΟΜΙΚΩΝ ΓΡΑΜΜΩΝ ΕΓΙΝΕ ΣΥΜΦΩΝΑ ΜΕ ΤΗΝ ΠΡΑΞΗ ΕΦΑΡΜΟΓΗΣ.

6) ΤΟ ΣΥΣΤΗΜΑ ΣΥΝΤΕΤΑΓΜΕΝΩΝ ΕΙΝΑΙ ΠΛΗΡΩΣ ΕΞΗΡΤΗΜΕΝΟ ΑΠΟ ΤΙΣ ΣΥΝΤΕΤΑΓΜΕΝΕΣ ΤΗΣ ΠΡΑΞΗΣ ΕΦΑΡΜΟΓΗΣ.

7) ΤΑ ΥΨΟΜΕΤΡΑ ΕΙΝΑΙ ΕΞΗΡΤΗΜΕΝΑ ΑΠΟ ΤΗΝ ΜΕΛΕΤΗ ΤΗΣ ΠΡΑΞΗΣ ΕΦΑΡΜΟΓΗΣ.

8) ΠΡΟΤΕΙΝΟΜΕΝΑ ΣΤΟΙΧΕΙΑ ΚΤΙΡΙΟΥ
ΣΥΜΦΩΝΑ ΜΕ ΤΑ ΣΧΕΔΙΑ ΤΗΣ ΓΕΝΙΚΗΣ Γ.Γ.Α. ΓΙΑ ΓΥΜΝΑΣΤΗΡΙΟ ΤΥΠΟΥ Τ10.

8.α. ΠΡΑΓΜΑΤΟΠΟΙΟΥΜΕΝΗ ΚΑΛΥΨΗ (Π.Κ)
ΙΣΟΓΕΙΟ Εμβ.(1.2.3.....14.15.16.1)=2029.84Μ2
ΠΡΑΓΜΑΤΟΠΟΙΟΥΜΕΝΟ ΠΟΣΟΣΤΟ ΚΑΛΥΨΗΣ = =(2029.84/4598.22=0.441) => 45%

8.β. ΠΡΑΓΜΑΤΟΠΟΙΟΥΜΕΝΗ ΔΟΜΗΣΗ (Π.Δ.)
ΙΣΟΓΕΙΟ Εμβ.(ΩΣ ΚΑΛΥΨΗ)=2029.84Μ2
Α. ΟΡΟΦΟΣ Εμβ.(1+2+3)=86.18+33.30+367.20=486.68Μ2
ΣΥΝΟΛΙΚΗ ΠΡΑΓΜΑΤΟΠΟΙΟΥΜΕΝΗ ΔΟΜΗΣΗ=2029.84+486.68= =2516.520Μ2
ΠΡΑΓΜΑΤΟΠΟΙΟΥΜΕΝΟ ΠΟΣΟΣΤΟ ΔΟΜΗΣΗΣ = =(2516.52/4598.22=0.547) =>0.55

8.γ. ΕΛΑΧΙΣΤΗ ΑΠΟΣΤΑΣΗ ΚΤΙΡΙΟΥ ΑΠΟ Ρ.Γ. 5.00Μ
15.00/10 + 3.00 = 4.50 <5.00 Μ

8.δ. ΜΕΓΙΣΤΟ ΠΡΟΤΕΙΝΟΜΕΝΟ ΥΨΟΣ ΚΤΙΡΙΟΥ Η=12.50Μ

8.ε. Ο ΟΓΚΟΣ ΤΟΥ ΚΤΙΡΙΟΥ ΚΑΙ Η ΔΙΑΜΟΡΦΩΣΗ ΤΟΥ ΠΕΡΙΒΑΛΛΟΝΤΑ ΧΩΡΟΥ ΣΥΜΦΩΝΑ ΜΕ ΤΟ Ν.1577/18.12.85 Φ.Ε.Κ.210Α(τροπ. Φ.Ε.Κ.140Α/2000).

ΥΦΙΣΤΑΜΕΝΗ Ρ.Γ.
ΠΕΡΙΓΡΑΜΜΑ ΚΤΙΡΙΟΥ (Ο.Γ.)

ΕΘΝΙΚΟ ΤΥΠΟΓΡΑΦΕΙΟ
34 %

ΕΛΛΗΝΙΚΗ ΔΗΜΟΚΡΑΤΙΑ
ΠΕΡΙΦΕΡΕΙΑΚΗ ΔΙΟΙΚΗΣΗ
ΝΟΜΑΡΧΙΑ ΑΘΗΝΩΝ
ΔΗΜΟΣ ΜΕΛΙΣΣΙΩΝ
ΤΕΧΝΙΚΗ ΥΠΗΡΕΣΙΑ

ΘΕΜΑ	ΚΑΘΟΡΙΣΜΟΣ ΠΕΡΙΓΡΑΜΜΑΤΟΣ ΚΑΙ ΟΡΩΝ ΔΟΜΗΣΗΣ ΑΘΛΗΤΙΚΩΝ ΕΓΚΑΤΑΣΤΑΣΕΩΝ ΣΤΟ Κ.Φ.278 1ΗΣ ΠΟΛΕΟΔΟΜΙΚΗΣ ΓΕΙΤΟΝΙΑΣ
ΣΧΕΔΙΟ	ΤΟΠΟΓΡΑΦΙΚΟ ΔΙΑΓΡΑΜΜΑ
ΚΛΙΜΑΚΑ	1/200
ΑΡ. ΣΧΕΔΙΟΤ	Τ1

ΘΕΩΡΗΘΗΚΕ και συνοδεύει την υπ' αριθμ. ΓΡΓ 614 101/Φ πρωτ./2002 απόφαση. ΓΕΝ. ΓΡΑΜΜΑΤΕΑ ΠΕΡΙΦΕΡΕΙΑΣ ΑΤΤΙΚΗΣ
Ο/Η ΠΡΟΪΣΤΑΜΕΝΟΣ/Η ΤΗΣ Δ/ΝΣΗΣ ΠΕ ΧΩ
Αθήνα 28/12/2001

	ΗΜΕΡΟΜΗΝΙΑ	ΥΠΟΓΡΑΦΗ	ΣΦΡΑΓΙΔΑ
ΣΧΕΔΙΑΣΤΗΚΕ			
ΣΤΝΤΑΧΘΗΚΕ	30-11-2001		ΔΙΟΝΥΣΙΟΣ ΠΟΛΥΧΡΟΝΟΠΟΥΛΟΣ ... ΠΟΛΙΤΙΚΟΣ ΜΗΧΑΝΙΚΟΣ Τ.Ε.
ΘΕΩΡΗΘΗΚΕ	30-11-2001		Ο ΠΡΟΪΣΤΑΜΕΝΟΣ ΤΗΣ ΤΕΧΝΙΚΗΣ ΥΠΗΡΕΣΙΑΣ ΑΝΤΩΝΙΟΣ Γ. ΠΑΝΑΓ... ΠΟΛΙΤΙΚΟΣ & ΤΟΠΟΓΡΑΦΟΣ ... ΜΕ Α' ΒΑΘΜΟ

Αριθ. 3698 πε (2)

Κήρυξη αναδασωτέας έκτασης 10,878.39 στρεμμάτων, στη θέση "Πλατανάκια" Δημοτικού διαμερίσματος Σκάλας του Δήμου Μελιγαλά Νομού Μεσσηνίας.

Ο ΓΕΝΙΚΟΣ ΓΡΑΜΜΑΤΕΑΣ
ΠΕΡΙΦΕΡΕΙΑΣ ΠΕΛΟΠΟΝΝΗΣΟΥ

Έχοντας υπόψη:

1. Τις δ/ξεις του Π.Δ. 51/87 "Καθορισμός των Περιφερειών της Χώρας για το σχεδιασμό κ.λπ. της περιφερειακής Ανάπτυξης".

2. Τις δ/ξεις των άρθρων 1 παρ. 1 και 2,2 παρ. 1 εδ. δ΄, 5 παρ. 3Β, 6 παρ. 7 και 7 παρ. 2 του Ν. 2503/97 "Διοίκηση, Οργάνωση, Στελέχωση της Περιφέρειας κ.λπ.".

3. Τις δ/ξεις του άρθρου 117 παρ. 3 του Συντάγματος.

4. Τις δ/ξεις του Ν. 998/79 "περί προστασίας των δασών κ.λπ." και ειδικότερα:

α) του άρθρου 41 παρ. 1,

β) του άρθρου 38 παρ. 1.

5. Τις δ/γές του Υπουργείου Γεωργίας:

α) 160417/1180/8.7.80,

β) 182447/3049/24.9.80.

6. Την αριθ. 7477/15.11.2001 πρόταση του Δασαρχείου Καλαμάτας περί κηρύξεως αναδασωτέας, της αναφερομένης στο θέμα έκτασης.

7. Την αριθ. 5872/29.8.97 απόφαση του Γενικού Γραμματέα Περιφερείας, Πελ/σου "Τοποθέτηση Πρ/νων Δ/νσεων Υπηρεσιών κ.λπ. και εξουσιοδότηση υπογραφής με Εντολή Γενικού Γραμματέα Περ/ρειας Πελ/σου (Ε.Γ.Γ.Π.Π.)" (ΦΕΚ 551/τ.Β΄/3.6.98), αποφασίζουμε:

Κηρύσσουμε αναδασωτέα, με σκοπό την προστασία για τηνεπαναδημιουργία δασικής βλάστησης που καταστράφηκε από παράνομη εκχέρσωση από 1.6.2001 μέχρι 30.6.2001 την δημόσια δασική έκταση, εμβαδού δέκα στρεμμάτων οκτακοσίων εβδομήντα οκτώ τετραγωνικών μέτρων και τριάντα εννέα εκατοστών τετραγωνικού μέτρου που βρίσκεται στη θέση "Πλατανάκια" περιοχής Δημοτικού διαμερίσματος Σκάλας του Δήμου Μελιγαλά Νομού Μεσσηνίας προσδιορίζεται από τα στοιχεία: Α1, Α2, Α3, Α4, Α5, Α6, Α7, Α8, Α9, Α10, Α11, Γ8, Γ9, Γ10, Γ11, Γ12, Γ13, Γ14, Α1 και έχει όρια:

Ανατολικά: Δημόσια δασική έκταση και αγροτική οδό.

Δυτικά: Ελαιώνας Σταύρου Κλεφτογιάννη και δημόσια δασική έκταση.

Βόρεια: Ελαιώνας κληρ. Αριστείδη Σγάτζου, ελαιώνας κληρ. Αθανασίου Παπαχρονόπουλου και αγροτική οδός.

Νότια: Δημόσια δασική έκταση.

Όπως φαίνεται στο συνημμένο διάγραμμα που αποτελεί αναπόσπαστο μέρος της απόφασης αυτής. Προβλέπεται φυσική αναγέννηση της δασικής βλάστησης που καταστράφηκε.

Η απόφαση αυτή να δημοσιευθεί στην Εφημερίδα της Κυβερνήσεως.

Καλαμάτα, 3 Ιανουαρίου 2002

Με εντολή Γενικού Γραμματέα Περιφέρειας
Ο Δ/ντής Δασών Μεσσηνίας
ΠΑΝ. ΜΠΑΖΙΓΟΣ

ΤΟΠΟΓΡΑΦΙΚΟ ΔΙΑΓΡΑΜΜΑ ΔΗΜΟΣΙΑΣ ΔΑΣΙΚΗΣ ΕΚΤΑΣΗΣ

ΘΕΣΗ: ΠΛΑΤΑΝΑΚΙΑ Δ.Δ. ΣΚΑΛΑΣ, ΔΗΜΟΥ ΜΕΛΙΓΑΛΑ.

Τμήμα Ε1 ΕΜΒΑΔΟΝ (Α2,Γ1,Γ2,...,Γ14,Α1,Α2)=5885.5 μ² (Εκχερσωμένο παράνομα από Διονύσιο Περίχαρο)

Τμήμα Ε2 ΕΜΒΑΔΟΝ (Α2,Α3,Α4,...,Α27,Α28,...,Α38,Α1,Α2)=6586.00 μ² (Αναδασωτέο και παράνομα εκχερσωμένο από Διονύσιο Περίχαρο)

Τμήμα Ε3 ΕΜΒΑΔΟΝ (Α4,Α5,...,Α27,Α28,Α4)= 12264.00 μ² (Αναδασωτέο)

Τμήμα Ε4 ΕΜΒΑΔΟΝ (Α2,Α3,...,Α10,Α11,Γ8,Γ7,...,Γ1,Α2)= 4992.89 μ² (Δημόσια δασική έκταση)

ΣΥΝΟΛΙΚΟ ΕΜΒΑΔΟΝ(Ε1+Ε2+Ε3−Ε4)= 29728.39 μ²

ΚΛΙΜΑΚΑ:1/500

Β6 Ερειπωμένη Οικία

Β5 Οικία Κακούτση

(Ελαιοκτήματα κατοίκων)

(Ελαιοκτήματα κατοίκων)

Β4 Β3 Β2 Β1

Αρχή τσιμεντόδρομου

ΙΔΙΟΚΤΗΣΙΑ ΚΛΕΥΤΟΓΙΑΝΝΗ ΣΤΑΥΡΟΥ

ΙΔΙΟΚΤΗΣΙΑ ΑΛΙΦΕΡΗ

Ε2=6586.00 μ²

Προβολικό Σύστημα Ε.Γ.Σ.Α. '87:
Γεωδαιτικό Datum : Διονύσου
Ελλειψοειδές : GRS 80
Προβολή : Εγκάρσια Μερκατορική
Συντελεστής κλίμακας κεντρ. μεσημβ.: 0.9996
Αρχή συντεταγμένων : φ = 0°, λ = 24°
False Easting (c) : 500000 μ.

ΣΥΝΤΕΤΑΓΜΕΝΕΣ ΚΟΡΥΦΩΝ ΙΔΙΟΚΤΗΣΙΑΣ :

	E	N
Α1	323255.00	4117377.00
Γ14	323259.00	4117429.00
Γ13	323315.00	4117426.00
Γ12	323314.00	4117440.00
Γ11	323337.00	4117445.00
Γ10	323361.00	4117446.00
Γ9	323376.00	4117444.00
Γ8	323393.00	4117441.00
Γ7	323405.00	4117433.00
Γ6	323406.00	4117422.00
Γ5	323364.00	4117424.00
Γ4	323374.00	4117405.00
Γ3	323333.00	4117413.00
Γ2	323326.00	4117406.00
Γ1	323320.00	4117383.00
Α2	323318.00	4117372.00
Α1	323255.00	4117377.00
Α2	323318.00	4117372.00
Α3	323315.00	4117361.00
Α4	323317.00	4117352.00
Α28	323339.00	4117316.00
Α29	323290.00	4117326.00
Α30	323278.00	4117326.00
Α31	323272.00	4117327.00
Α32	323284.00	4117311.00
Α33	323284.00	4117292.00
Α34	323269.00	4117288.00
Α35	323241.00	4117291.00
Α36	323229.00	4117311.00
Α37	323224.00	4117329.00
Α38	323233.00	4117377.00
Α4	323317.00	4117352.00
Α5	323343.00	4117352.00
Α6	323369.00	4117368.00
Α7	323389.00	4117384.00
Α8	323409.00	4117400.00
Α9	323421.00	4117408.00
Α10	323428.00	4117408.00
Α11	323428.00	4117443.00
Α12	323448.00	4117445.00
Α13	323457.14	4117453.84
Α14	323467.05	4117434.65
Α15	323499.00	4117430.00
Α16	323493.00	4117404.00
Α17	323488.00	4117390.00
Α18	323456.00	4117382.00
Α19	323456.00	4117351.00
Α20	323463.00	4117327.00
Α21	323454.00	4117307.00
Α22	323425.00	4117283.00
Α23	323415.00	4117291.00
Α24	323427.00	4117323.00
Α25	323404.00	4117322.00
Α26	323385.00	4117317.00
Α27	323353.00	4117318.00
Α28	323339.00	4117316.00

ΙΔΙΟΚΤ ΚΛΗΡ. ΑΡΙΣΤΕ

αναδασω έκτασ αρ. 1213/17-

(Δημόσια δασική έκταση)
ΙΔΙΟΚΤΗΣΙΑ ΚΛΗΡ. ΠΑΠΑΧΡΟΝΟΠΟΥΛΟΥ ΑΘΑΝΑΣΙΟΥ
(Ελαιοκτήματα κατοίκων)
ΔΙΟΚΤΗΣΙΑ ΚΛΗΡ. ΣΓΑΤΖΟΥ ΑΡΙΣΤΕΙΔΗ
αγροτική οδός
E1=5885.50 μ²
E4= 4992.89 μ²
E3= 12264.00 μ²
αναδασωτέα έκταση αρ. 1213/17-05-2001
Ερειπωμένη αγροικία Χριστόφαλου Κων/νου.
Πηγάδι
ΙΔΙΟΚΤΗΣΙΑ ΧΡΙΣΤΟΦΑΛΟΥ ΚΩΝΣΤΑΝΤΙΝΟΥ
ΙΔΙΟΚΤΗΣΙΑ ΑΓΝΩΣΤΟΥ
ΙΔΙΟΚΤΗΣΙΑ ΑΓΝΩΣΤΟΥ
ΙΔΙΟΚΤΗΣΙΑ ΧΡΙΣΤΟΦΑΛΟΥ ΚΩΝΣΤΑΝΤΙΝΟΥ
ΕΘΡΗΘΗΚΕ 3-1-2002
Ε. Γ. Γ. Π. Π.
Δασών Μεσσηνίας
Μπαζίγος
Καλαμάτα 29-10- 2001
Ο συντάκτης
ΧΑΝΤΖΗΣ ΒΑΣΙΛΕΙΟΣ
Δασολόγος